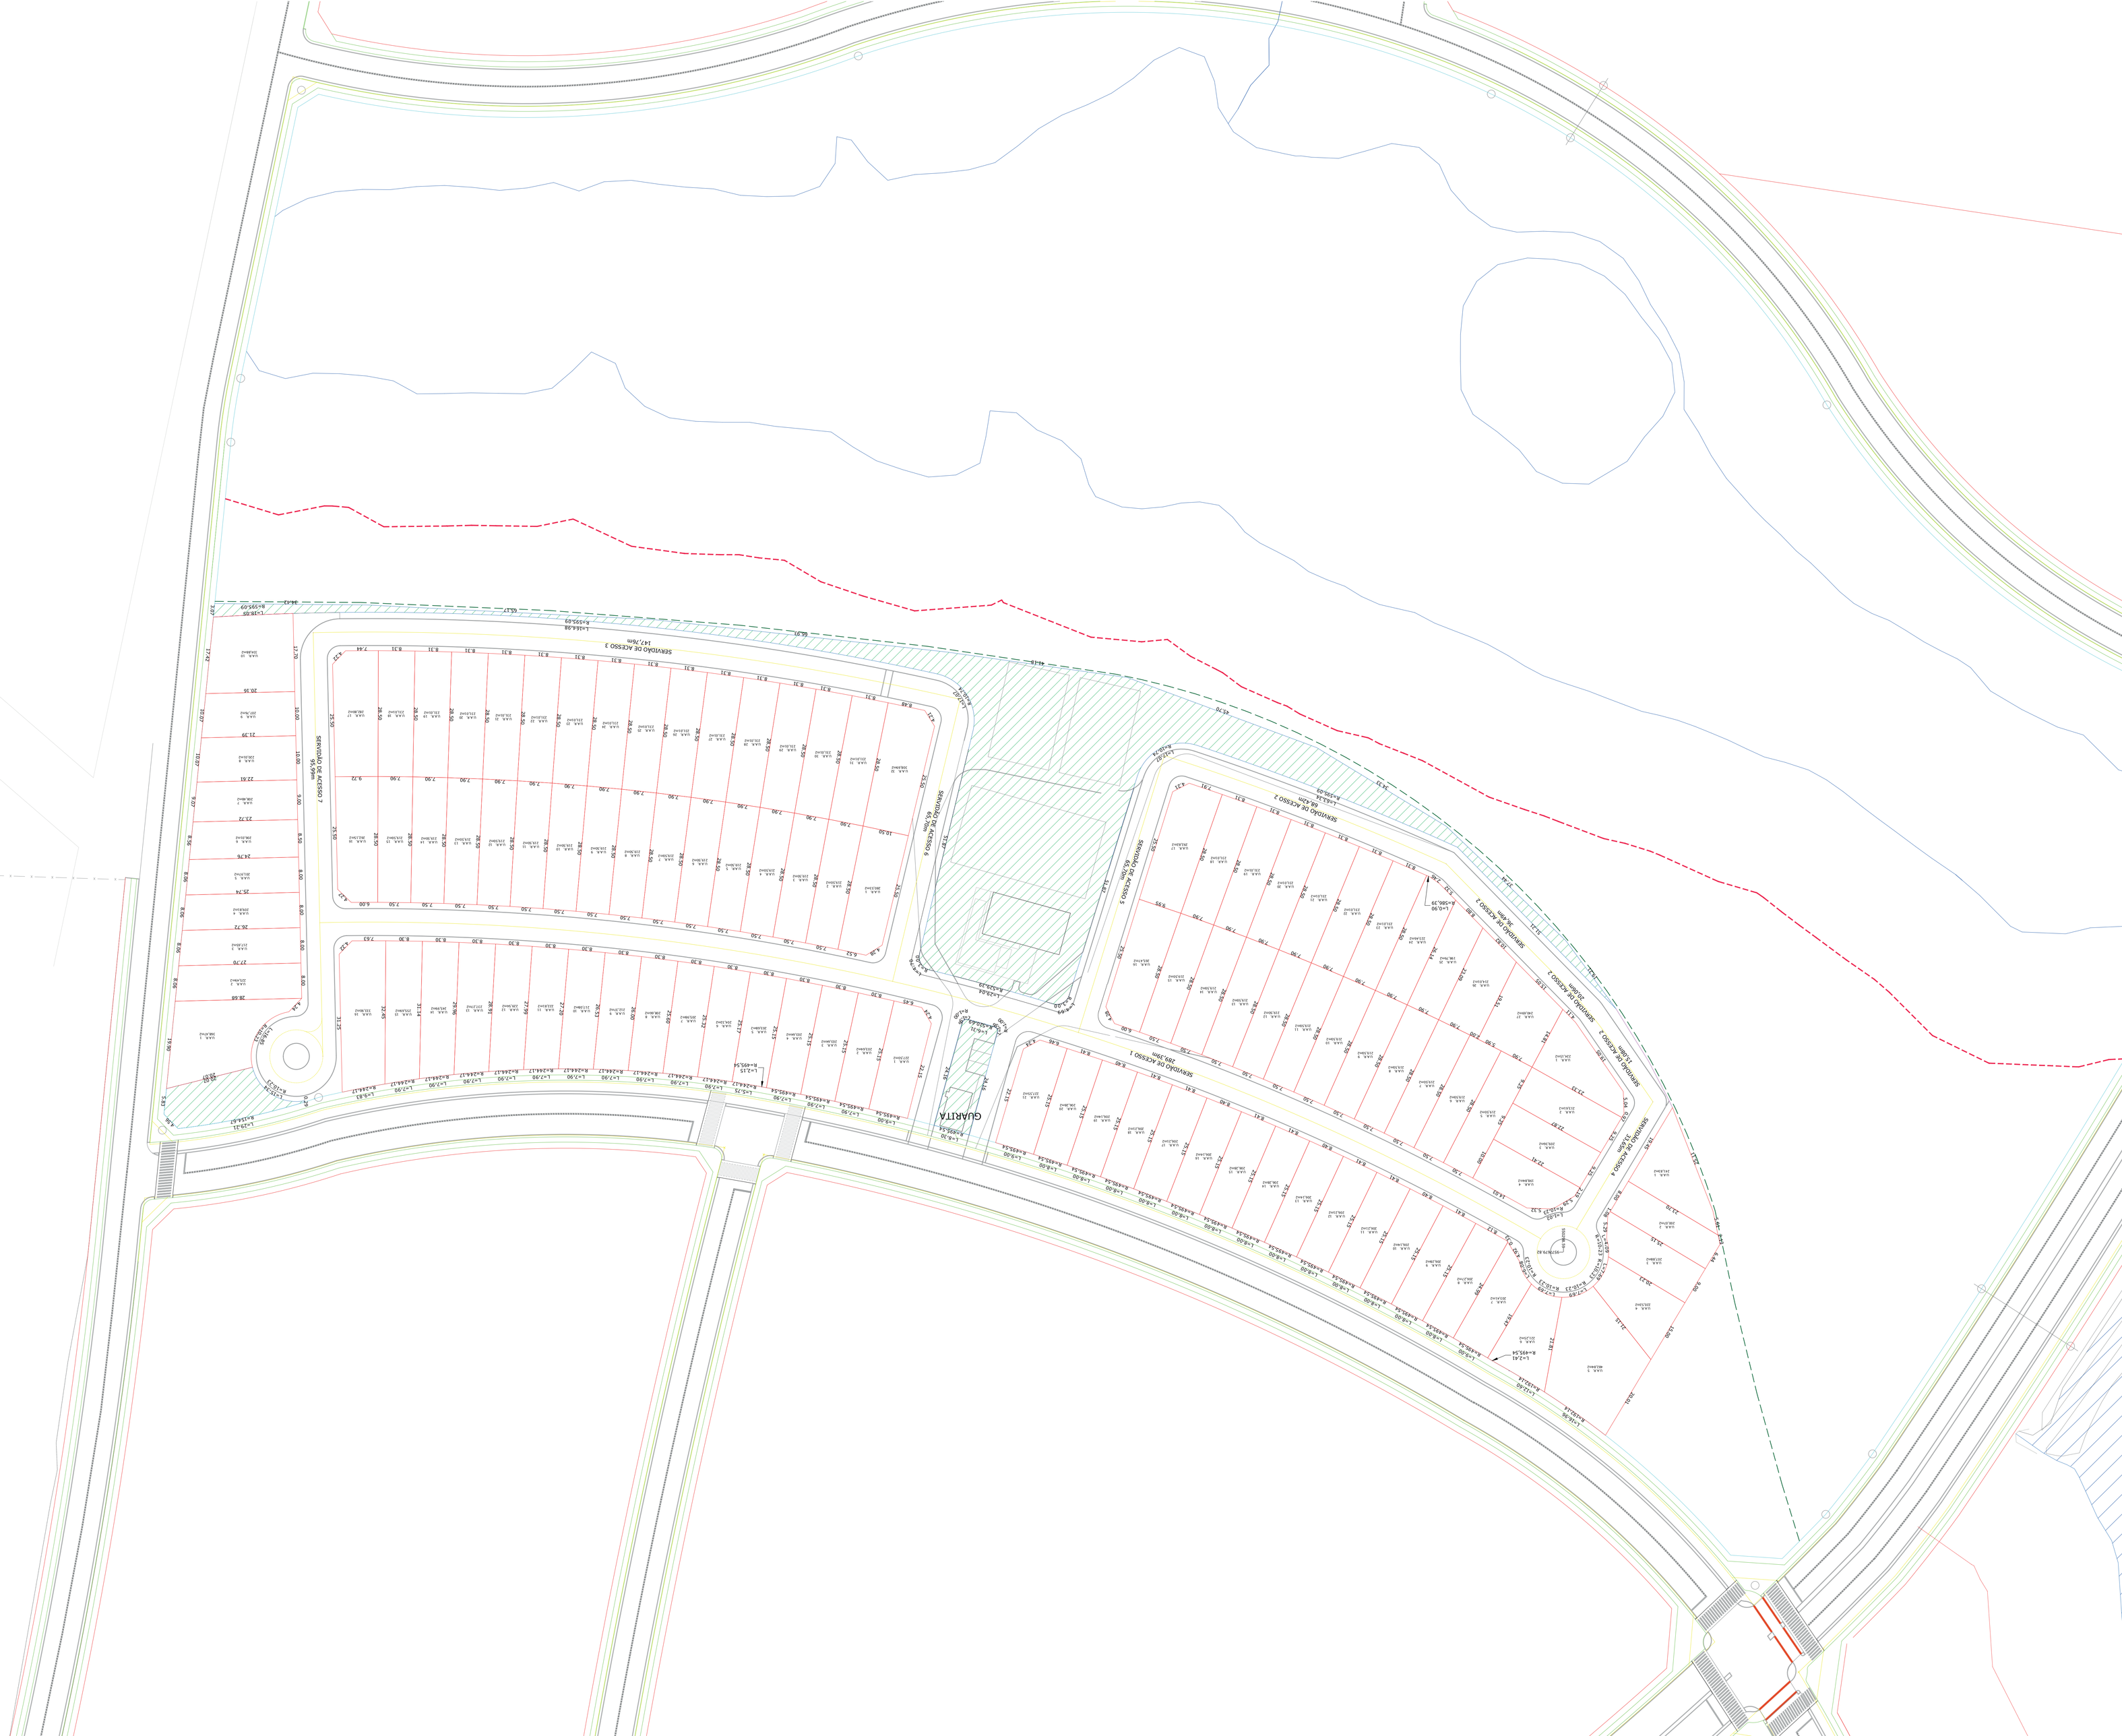
SERVIDÃO DE ACESSO 1
289,3m
SERVIDÃO DE ACESSO 2
SERVIDÃO DE ACESSO 3
147,76m
SERVIDÃO DE ACESSO 4
SERVIDÃO DE ACESSO 5
65,70m
SERVIDÃO DE ACESSO 6
65,70m
SERVIDÃO DE ACESSO 7
55,10m
GUARITA